


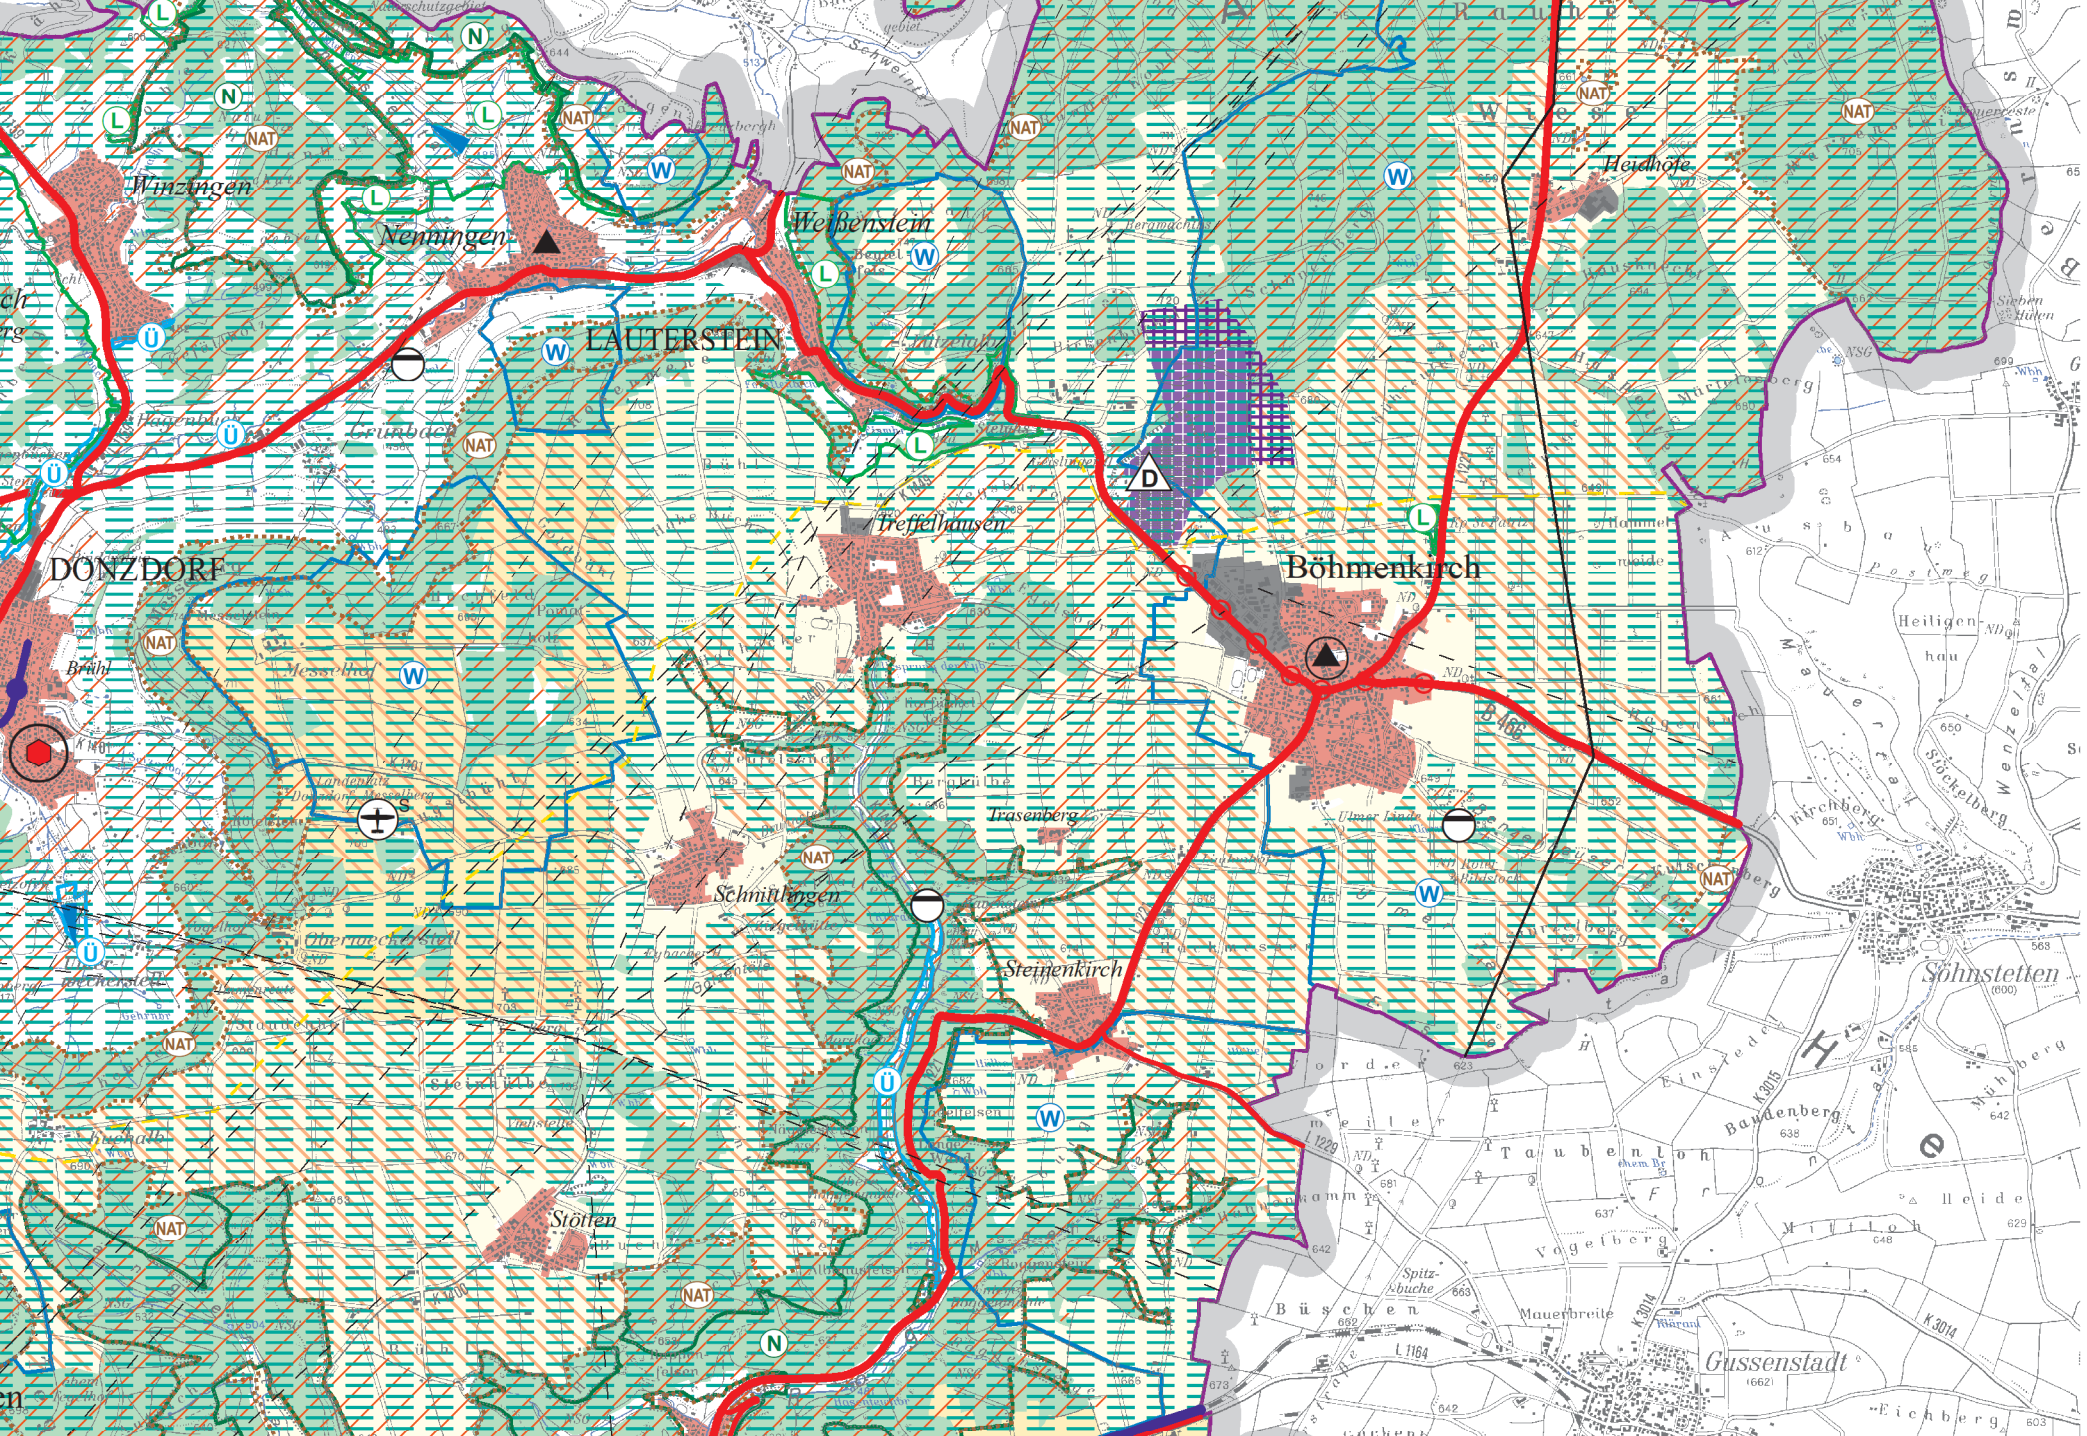

REGIONALPLAN

SATZUNGSBESCHLUSS 22.07.2009

Genehmigt vom Wirtschaftsministerium Baden-Württemberg am 19.10.2010
Der Regionalplan ist ab dem 12.11.2010 verbindlich.
Änderungen: durch LplG vom 25.5.2012 und durch Satzungsbeschlüsse
vom 22.7.2015, genehmigt am 1.8.2016, verbindlich ab 19.8.2016 und
vom 30.3.2022, genehmigt am 16.3.2023, verbindlich ab 28.4.2023

Maßstab 1:50 000



Grundlage: Digitale Topographische Karte 1:50 000
© Landesamt für Geoinformation und Landentwicklung
Baden Württemberg (<http://www.lgl-bw.de>)
Az.: 2851.9-1/19
Die Raumnutzungskarte gilt nur in Verbindung
mit dem Textteil.